KARPOL

1 Aukštas Registratūra m 1 / 100

Planas

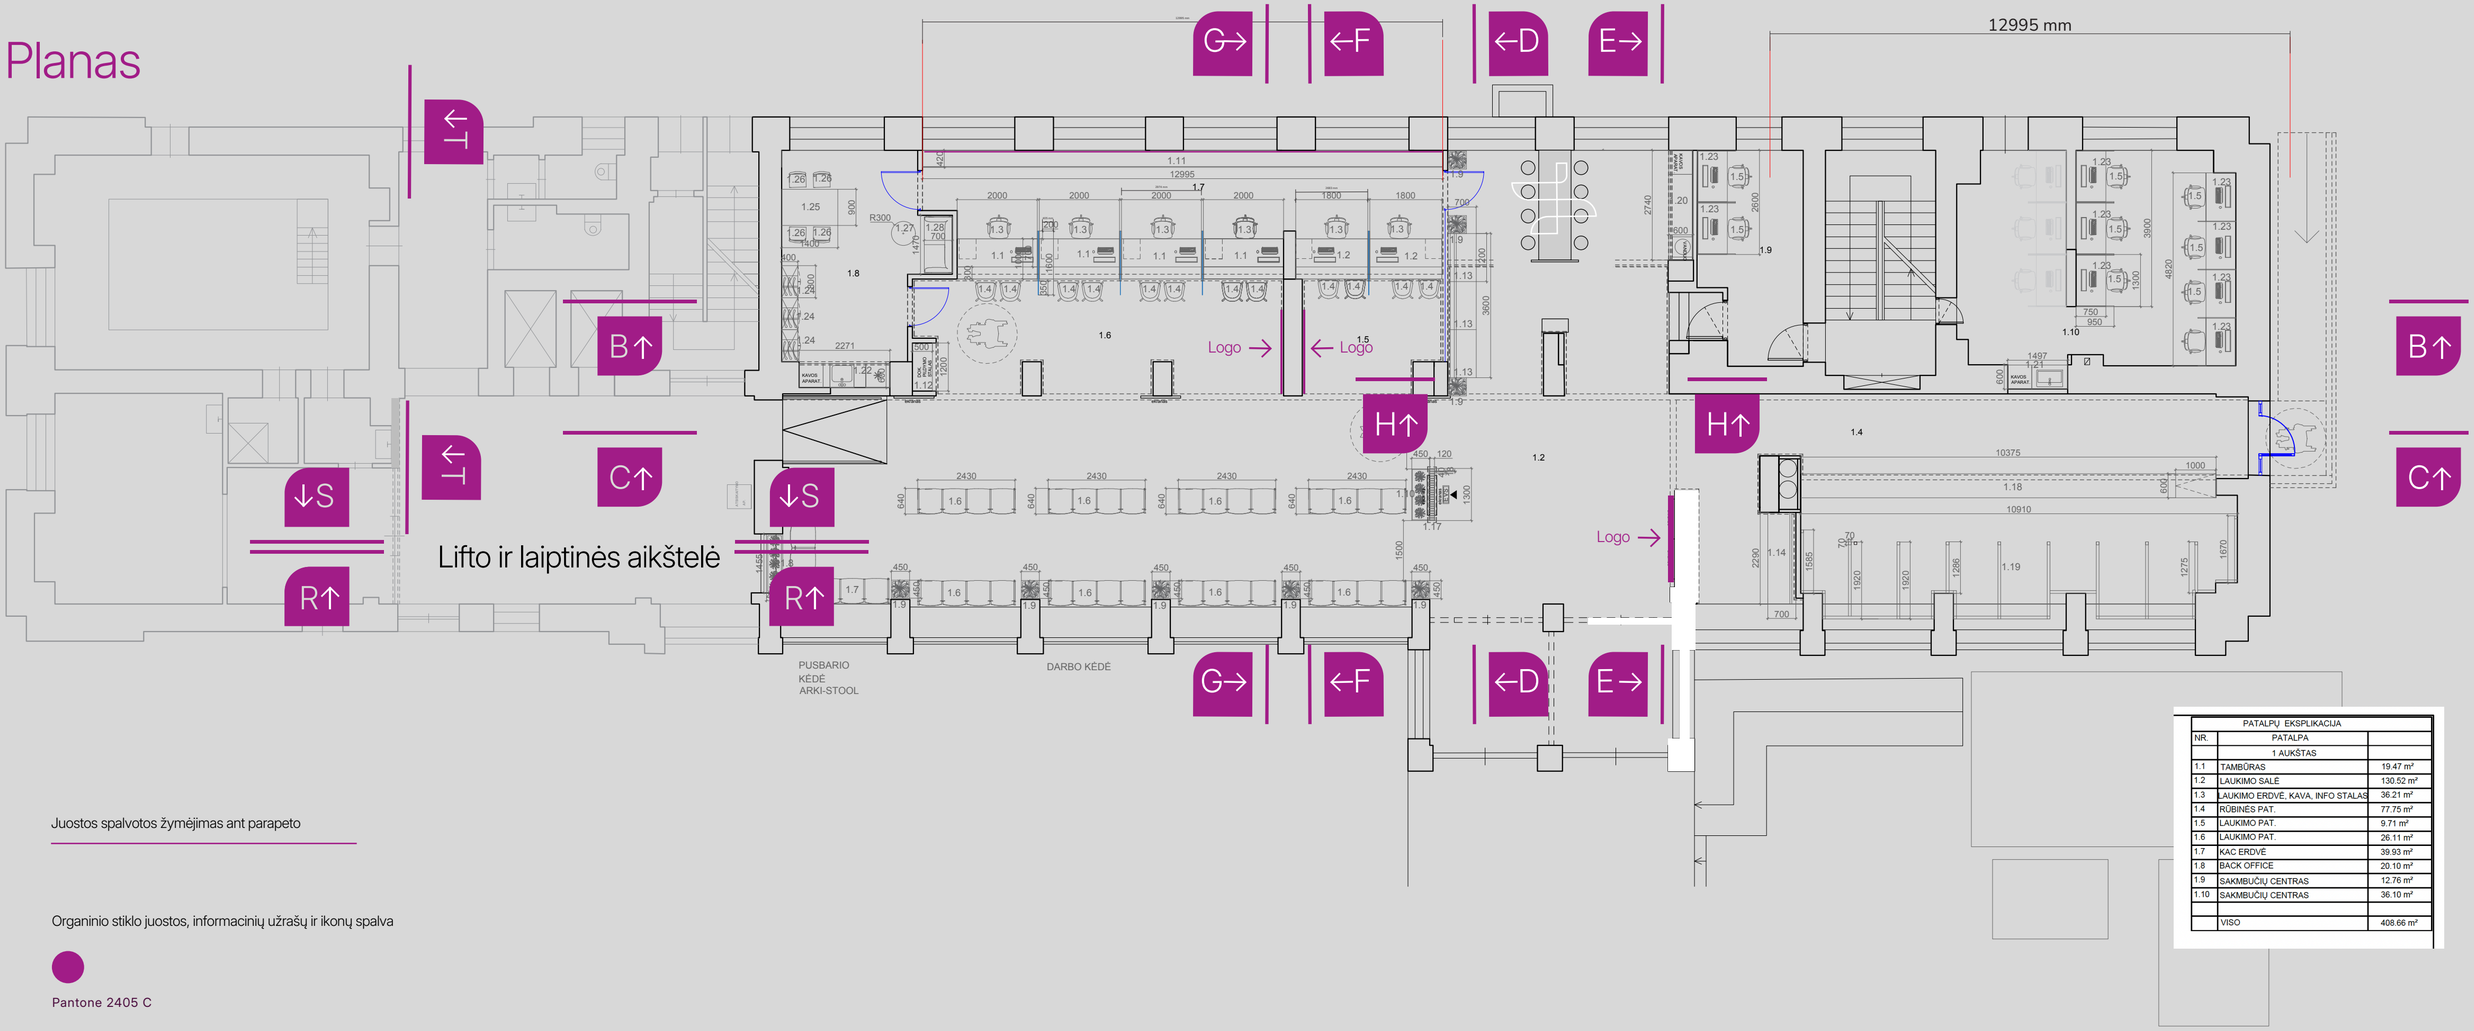

PATALPŲ EKSPLIKACIJA		
NR.	PATALPA	
	1 AUKŠTAS	
1.1	TAMBŪRAS	19.47 m²
1.2	LAUKIMO SALĖ	130.52 m²
1.3	LAUKIMO ERDVĖ, KAVA, INFO STALAS	36.21 m²
1.4	RŪBINĖS PAT.	77.75 m²
1.5	LAUKIMO PAT.	9.71 m²
1.6	LAUKIMO PAT.	26.11 m²
1.7	KAC ERDVĖ	39.93 m²
1.8	BACK OFFICE	20.10 m²
1.9	SAKMBUČIŲ CENTRAS	12.76 m²
1.10	SAKMBUČIŲ CENTRAS	36.10 m²
	VISO	408.66 m²

Juostos spalvotos žymėjimas ant parapeto

Organinio stiklo juostos, informacinių užrašų ir ikonų spalva

Pantone 2405 C